




PROGETTO – PIANO TERRA

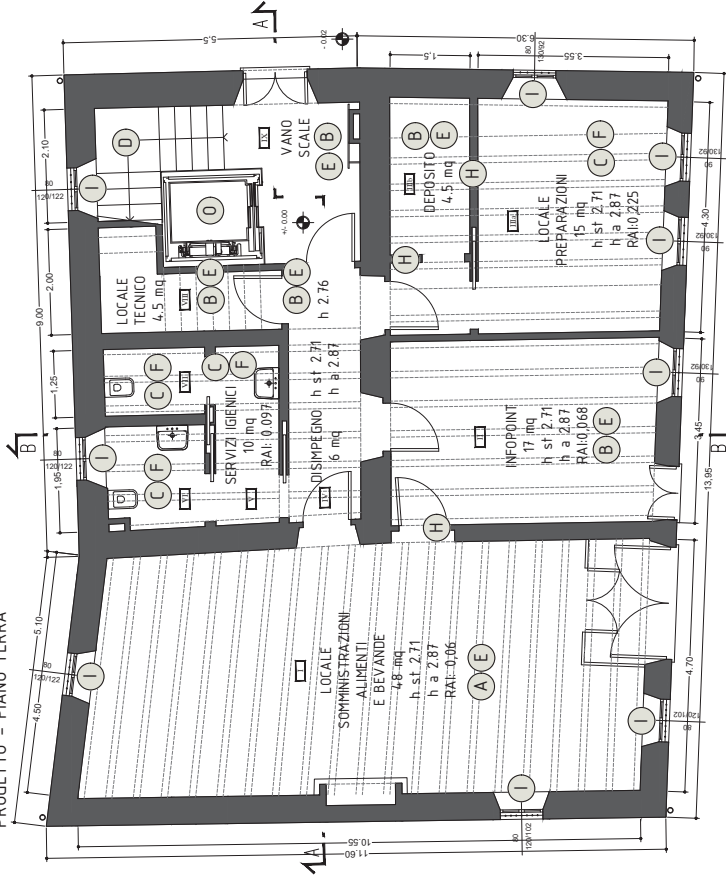

PROGETTO – PIANO PRIMO

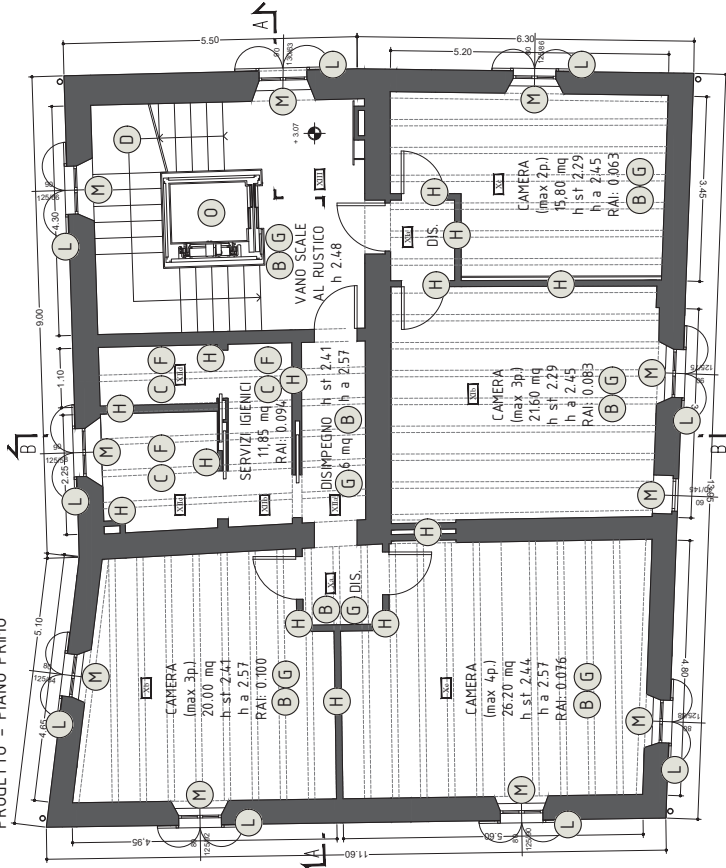

PROGETTO – PIANO SECONDO

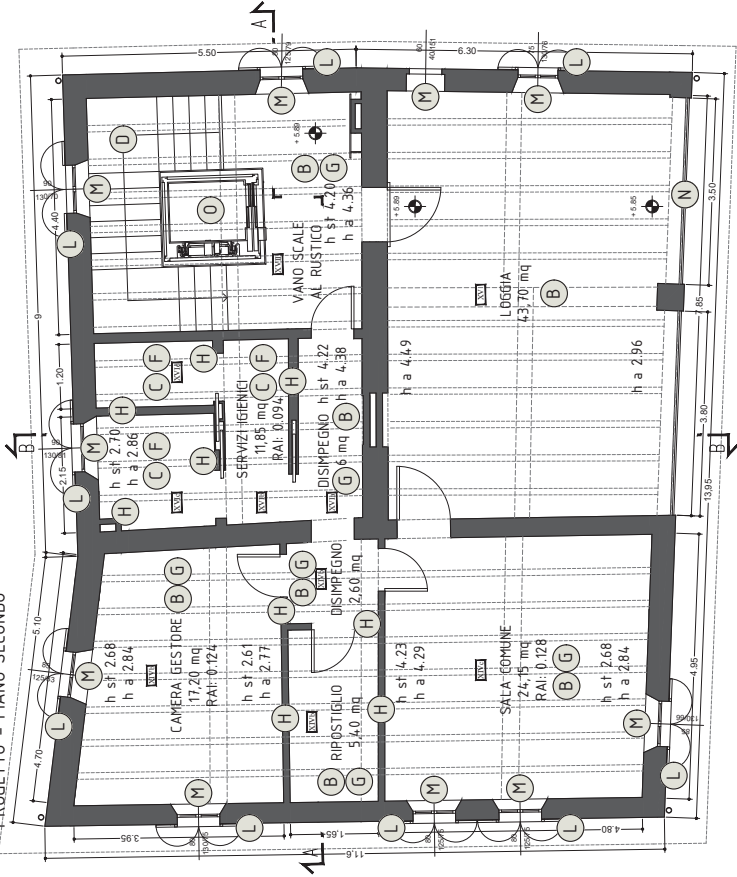

A Pavimentazione in cotto. Di recupero nel tappeto centrale, recente nella fascia perimetrale (intervento 2014)

B Pavimentazione in cotto

C Pavimentazione con piastrelle in gres monocottura

D Sola in pietra di sarinco

E Pareti oggetto di restauro, intonacate e tinteggiate con grassello di calce (intervento 2014)

F Pareti rivestite con piastrelle in gres monocottura

G Pareti intonacate e tinteggiate con grassello di calce

H Nuove partizioni in forati, intonacate e tinteggiate con grassello di calce

I Serramenti in legno (intervento 2014)

L Ante oscuri (intervento 2014)

M Nuovi serramenti in legno analoghi a quanto già presente al piano terra

N Parapetto in acciaio, verniciato a polveri di rinforzo dell'esistente in ferro battuto

O Nuovo ascensore. Struttura metallica rivestita in cartongesso, rasato e intagliato con grassello di calce, con finitura analogo a quella delle partizioni verticali

COMPETENZE

COMUNE DI OME

COMUNE DELLA PROVINCIA DI BRESCIA

PROGETTO DEFINITIVO

RIQUALIFICAZIONE DELL'EDIFICIO "CASA GALLA"

PROGETTO

Plante e piani terra, primo e secondo

DATA

aprile 2022

SCALA

1:50

PROGETTO

PROGETTO DEFINITIVO

RIQUALIFICAZIONE DELL'EDIFICIO "CASA GALLA"

PROGETTO

Plante e piani terra, primo e secondo

DATA

aprile 2022

SCALA

1:50

PROGETTO

